
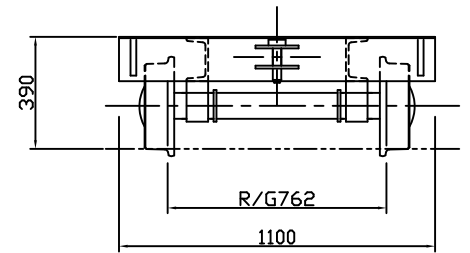
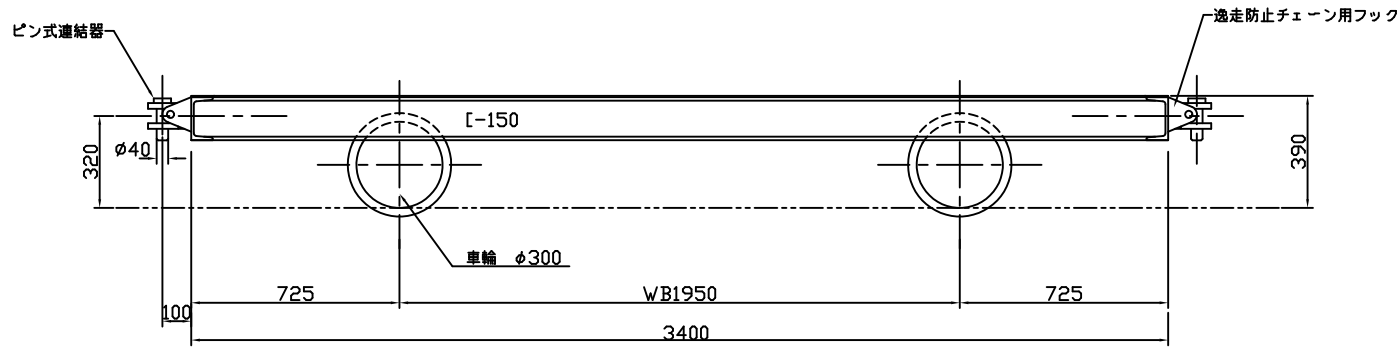


納入先 殿	工事名称		
	図面名称 平台車 RG610		
図面番号 H-191225-01	承認	製図	日付 H19/12/25
			尺度 1/15
管理NO. 337, 338	ケンサンリース株式会社		

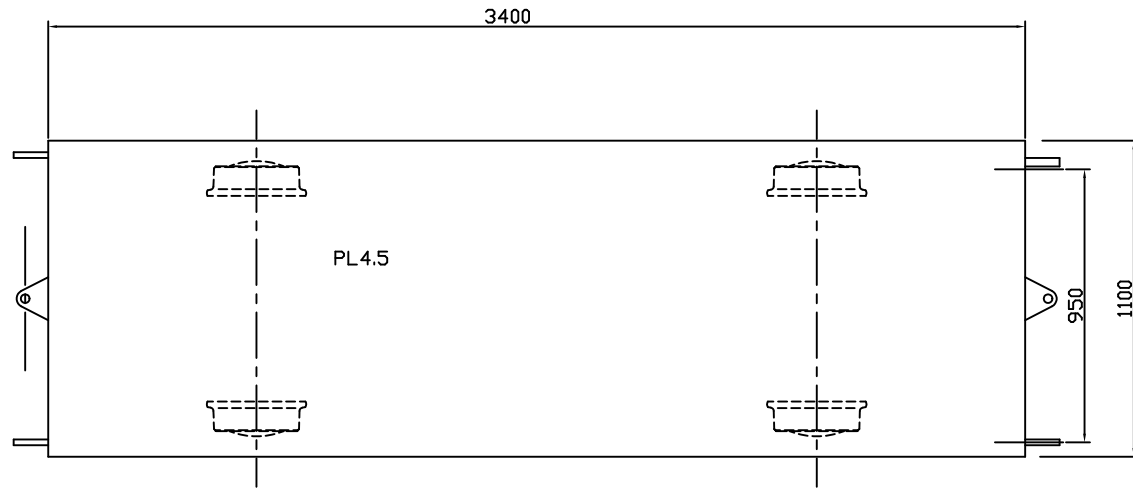

自重：約1 t

参
考

納入先 殿	工事名称			
	図面名称 平台車 RG762			
図面番号 H-170905-01	承認	製図	日付 H17 9/5	尺度 1/20
管理NO. 20	ケンサンリース株式会社			